


104. LAKÁS

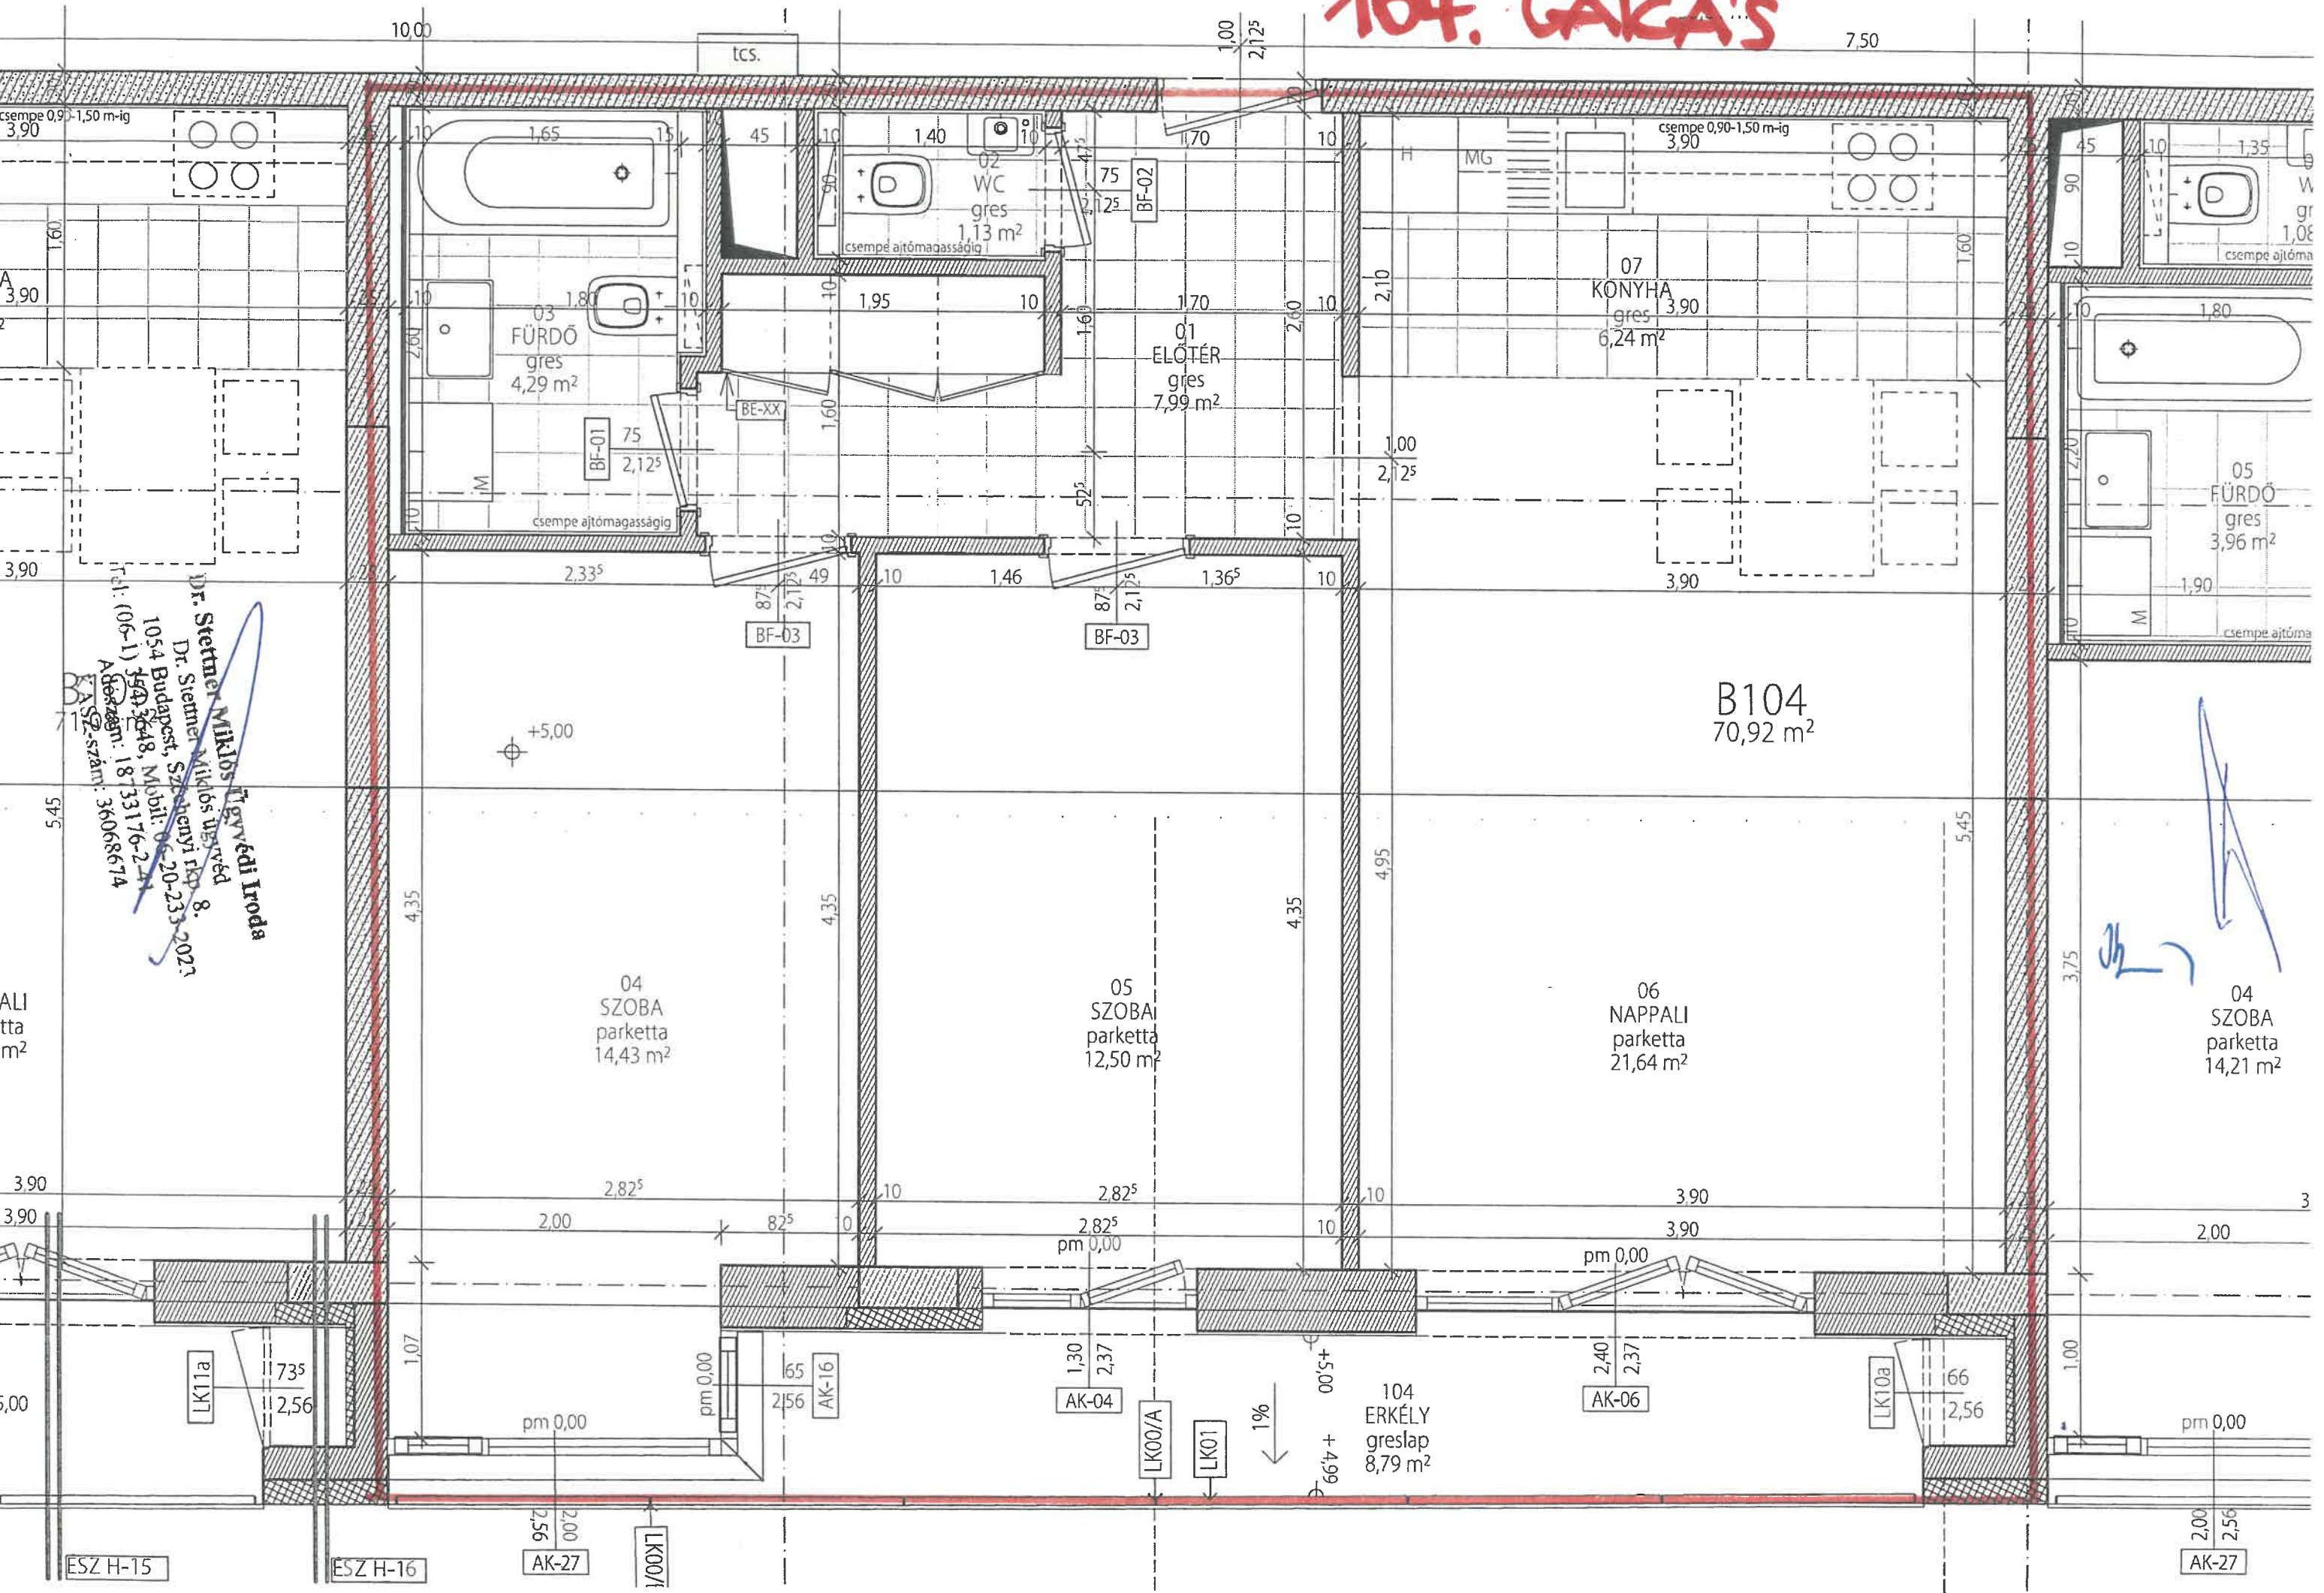

B104
70,92 m²

Dr. Stettner Miklós ügyvédi iroda
Dr. Stettner Miklós ügyvéd
1054 Budapest, Széchenyi téri 8.
Tel: (06-1) 394 3448, Mobil: 06-20-233-2023

Handwritten signature and initials in blue ink.

ALI
tta
m²

5,00

ESZ H-15

ESZ H-16

AK-27

LK00/I

AK-04

LK00/A

LK01

1%

104 ERKÉLY
greslap
8,79 m²

AK-06

LK10a

AK-27

pm 0,00

1,00

2,00

3,90

3,75

3,90

5,45

4,95

4,35

4,35

4,35

5,45

3,90

3,90

2,10



























10,00

1,00

7,50

csempé 0,90-1,50 m-ig
3,90

csempé 0,90-1,50 m-ig
3,90

csempé ajtóma
1,08

03 FÜRDŐ
gres
4,29 m²

02 WC
gres
1,13 m²

01 ELŐTÉR
gres
7,99 m²

07 KONYHA
gres
6,24 m²

05 FÜRDŐ
gres
3,96 m²

04 SZOBA
parketta
14,43 m²

05 SZOBA
parketta
12,50 m²

06 NAPPALI
parketta
21,64 m²

04 SZOBA
parketta
14,21 m²

lcs.

H

MG

BF-01

BF-02

BF-03

BF-03

BE-XX

LK11a

AK-16

AK-06

LK10a



















































































































































































































